



**Top 6**  
Obergeschoss - Dachgeschoss

Ansicht

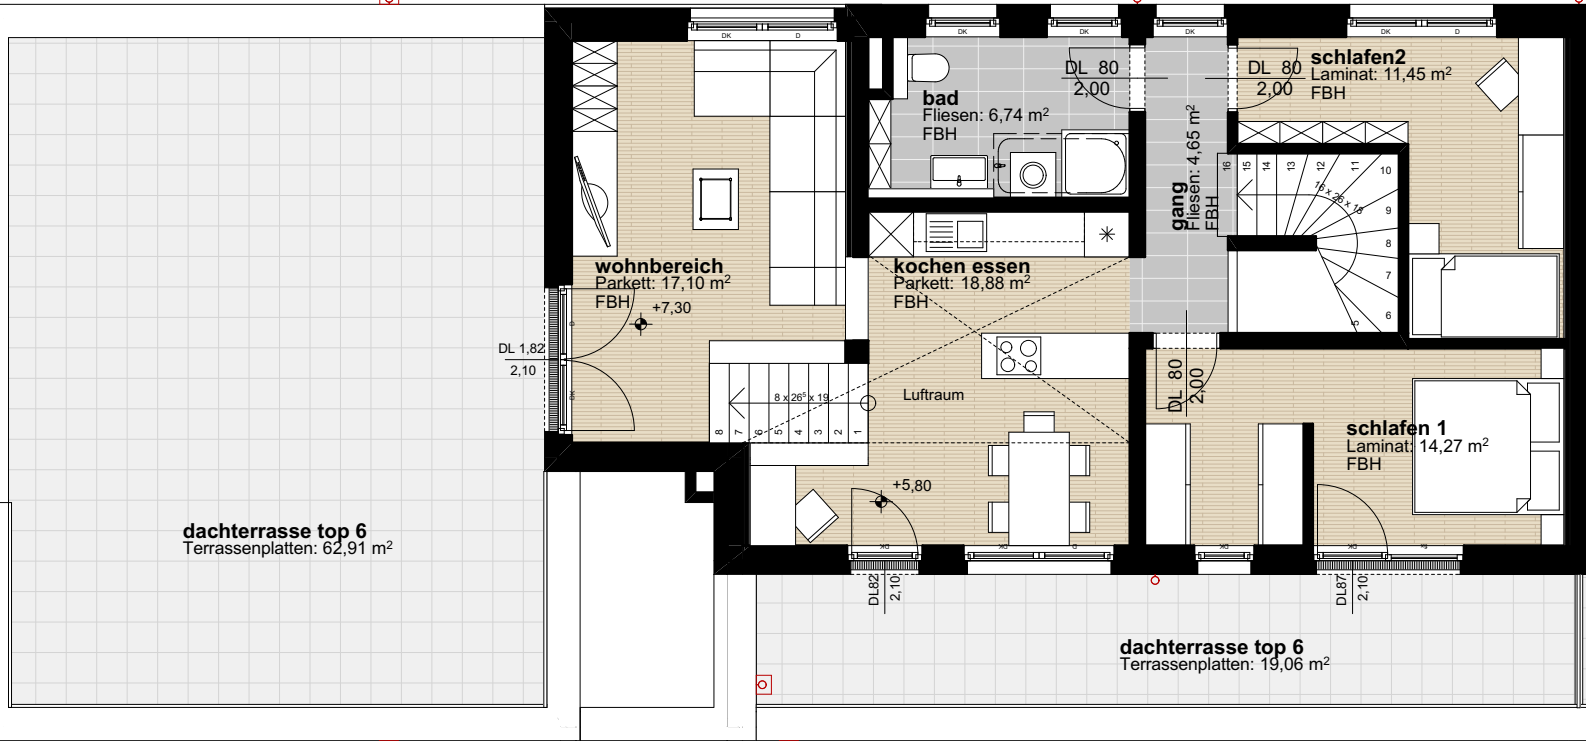

**Wohnungsgrundriss Dachgeschoss**

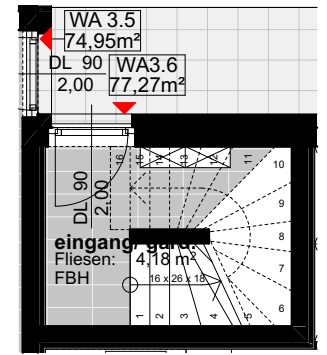

**Wohnungsgrundriss Obergeschoss**

**FLÄCHEN:**

Zimmer:	4
Wohnnutzfläche:	77,27m <sup>2</sup>
Terrassenfläche:	81,97 m <sup>2</sup>
Kellerabteil:	6,50 m <sup>2</sup>
TG-Abstellplätze:	2